
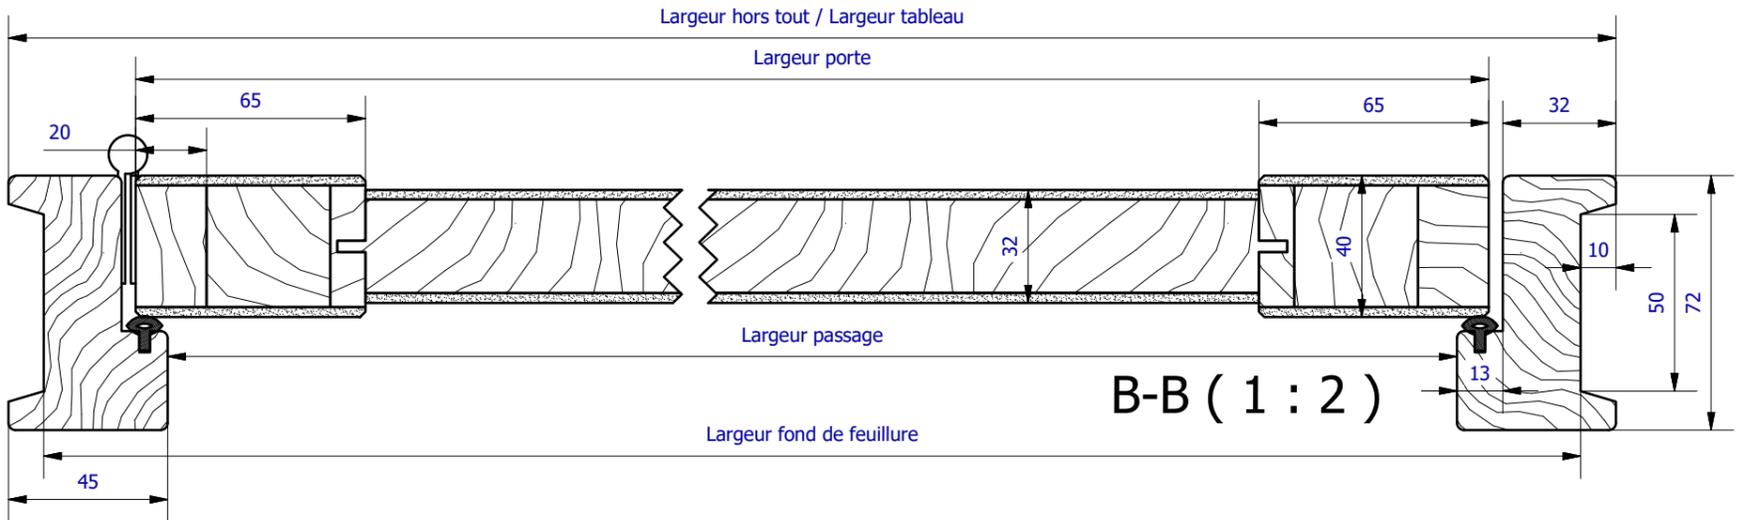
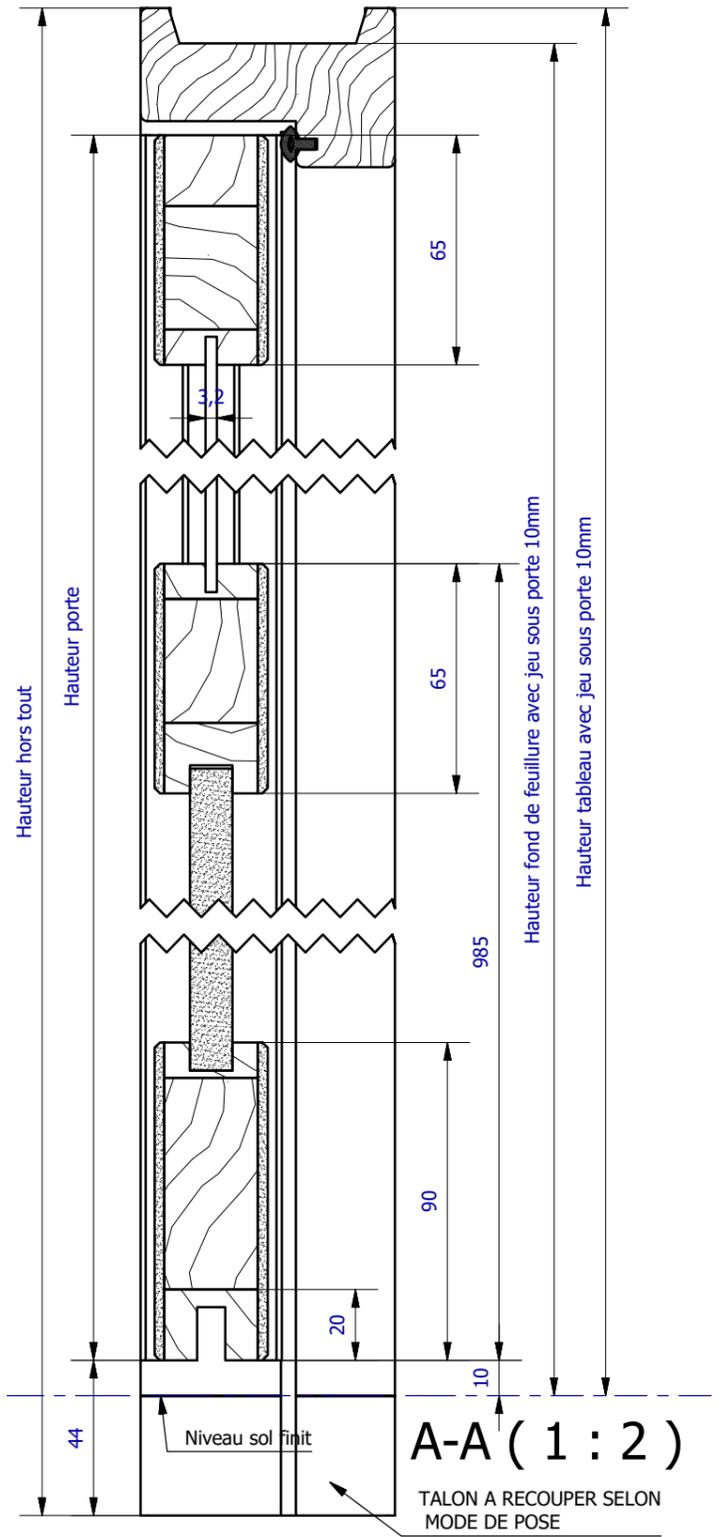


Tolérances générales : ± 0.3  
sauf spécifiées

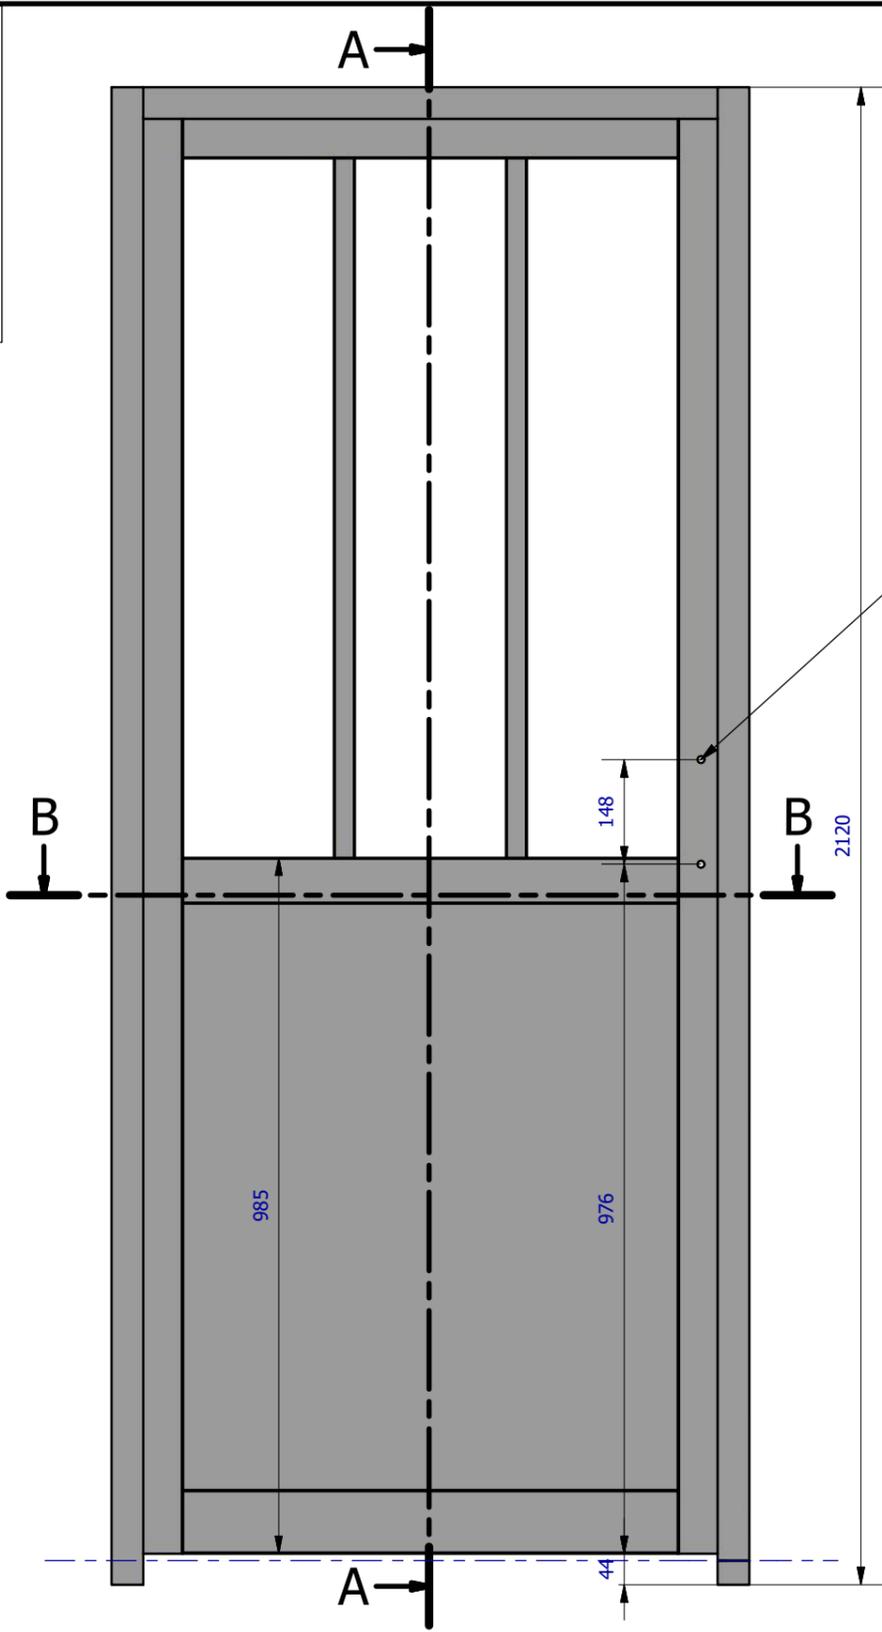

VANTAIL laqué noir ou blanc		Hauteur commercial	Hauteur porte	Hauteur passage	Hauteur hors-tout	Hauteur tableau avec jeu sous porte 10mm	Hauteur fond feuillure avec jeu sous porte 10mm
Montants et traverses	Ame bois résineux recouverte de 2 faces MDF (ép. 2,75 mm)	2040	2040	2031	2120	2086	2076
Panneau bas	MDF (ép. 12 mm)						
Verre	Trempé (ép. 3,2 mm)						
Petits montants verticaux	Pin (ép. 16 mm)	730	730	712	802	770	782
Quincaillerie	Serrure olive, 3 paumelles non réglables	830	830	812	902	870	882
	Poignées fournies avec le BP (à poser)	930	930	912	1002	970	982
HUISSERIE laqué noir ou blanc							
Montants et traverse	Ame bois résineux recouverte de 2 faces MDF (ép. 2,75 mm)						

Date	Ind	Dessiné par	Nature de la modification	LAGRANGE Production	Type	Gamme	Diffusion
				Dessiné: <b>T.CLAVEAU</b>	DESIGNATION: <b>BLOC PORTE CHAPITRE (3G1P) GAMME LIBRIS</b>		
				Date: <b>05/03/2018</b>			
				Validé: <b>S.LEGENDRE</b>			
				Date:			
				Ech:	Reference: <b>1803050</b>		
				Format: A3			