
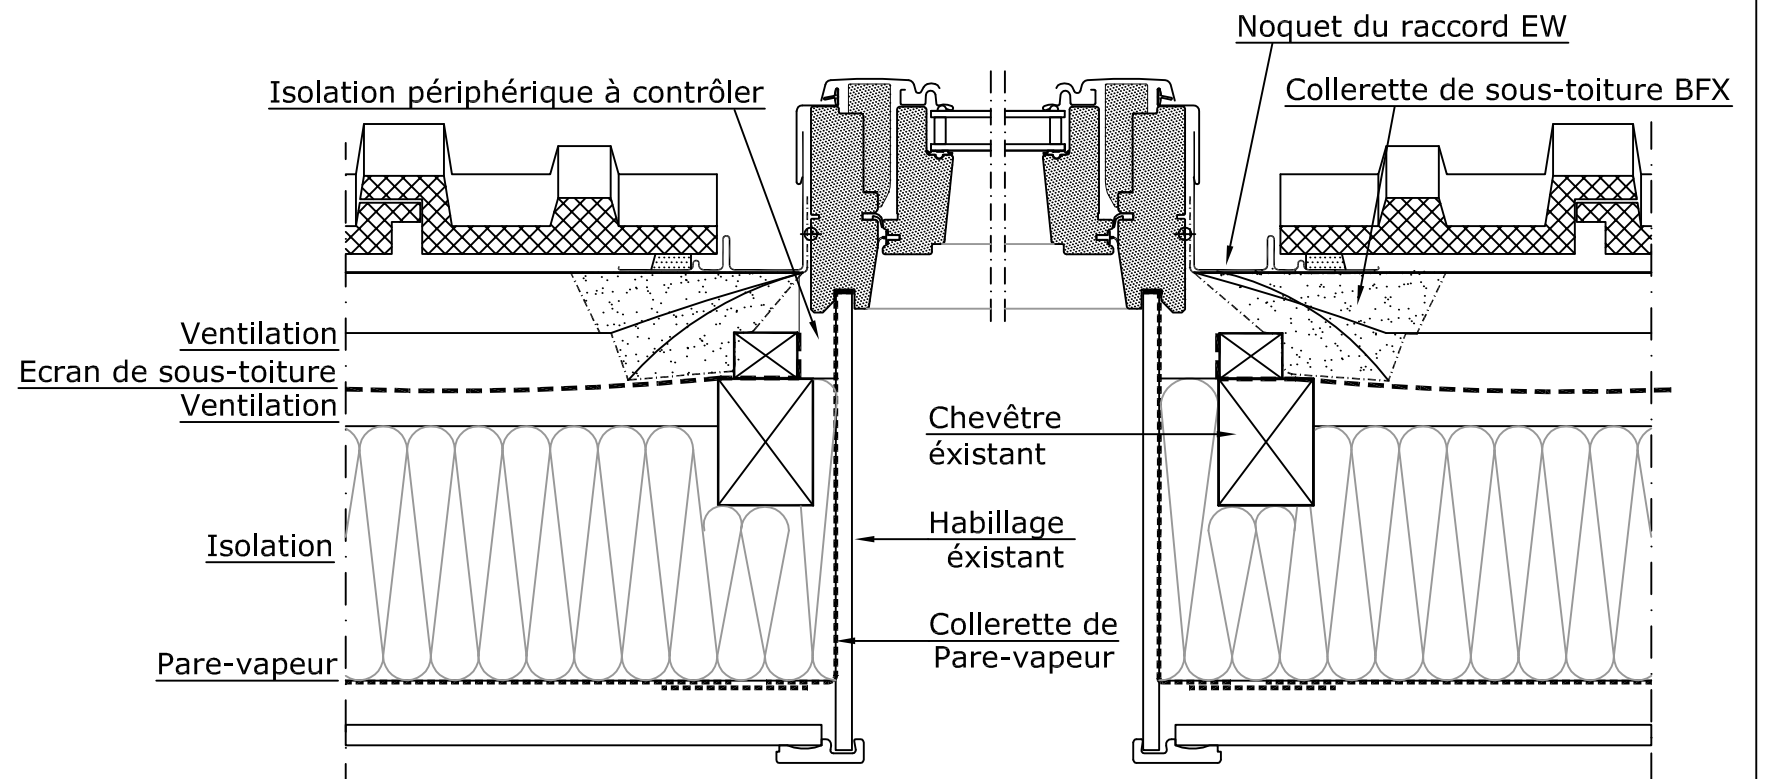


# EW0000

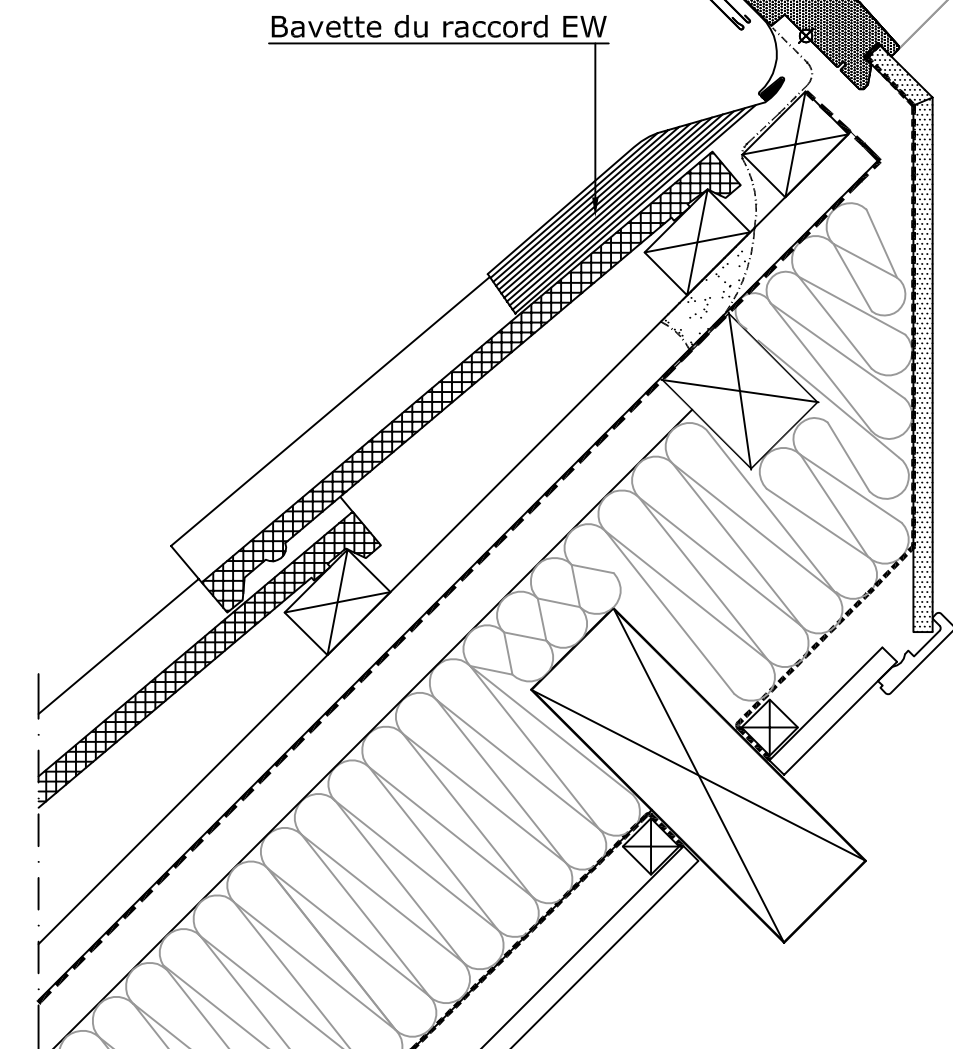

Fenêtre VELUX posée sur tuiles avec le raccordement rénovation EW0000